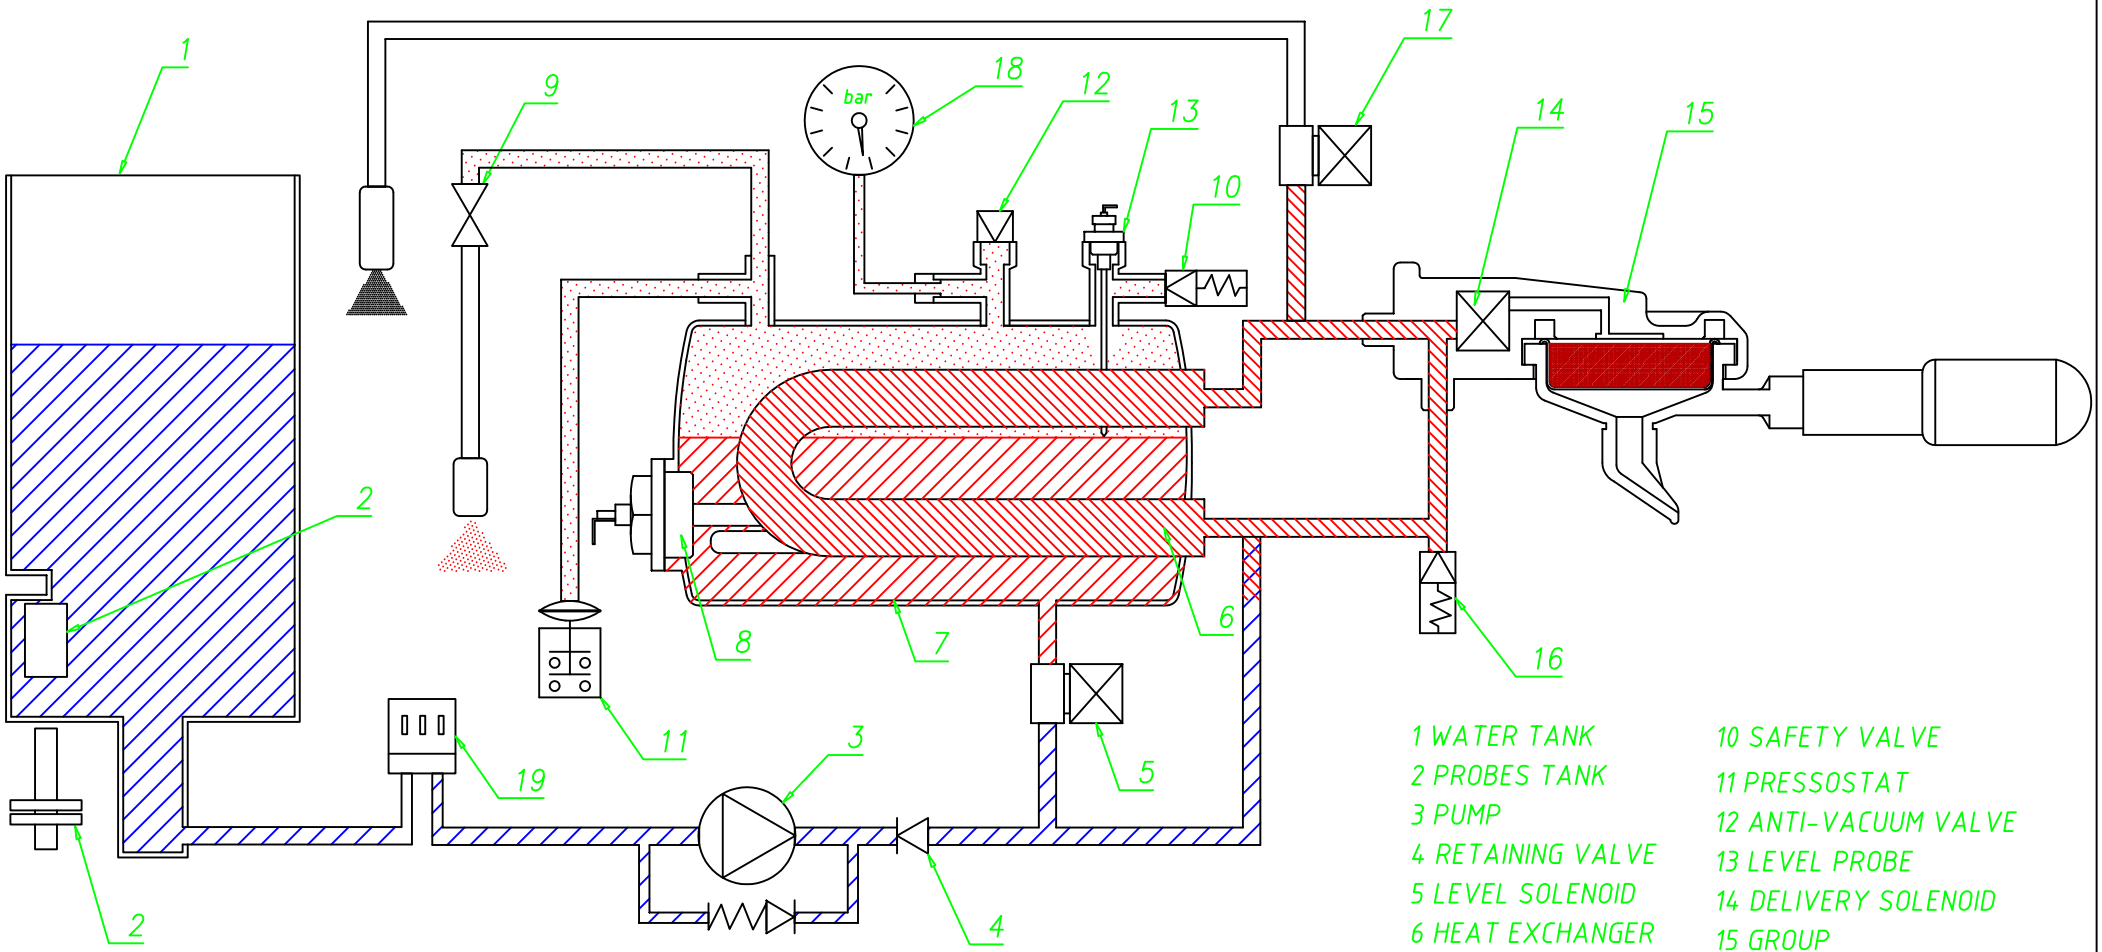

1 WATER TANK
2 PROBES TANK
3 PUMP
4 RETAINING VALVE
5 LEVEL SOLENOID
6 HEAT EXCHANGER
7 BOILER
8 HEATING ELEMENT
9 STEAM VALVE
10 SAFETY VALVE
11 PRESSOSTAT
12 ANTI-VACUUM VALVE
13 LEVEL PROBE
14 DELIVERY SOLENOID
15 GROUP
16 EXPANSION VALVE
17 HOT WATER SOLENOID
18 BOILER PRESSURE METER
18 FLOW METER

nuova simonelli	62031 Via M. D'Antegiano n.6 BELFORTE DEL CHIENTI (MC)			Superficie	Scala 1:1	Posizione –	Quantità –
					–	–	
					–	–	
			Data	Nome	hydraulic scheme		
		Disegnat.	06.11.2009	E.ZACCONI	MUSICA		
		Controllato					
		Standard					
					–		Pagina –
							Pg
Modifiche	Data	Nome			Nome file	F:\prototipi\ELLI98\hydraulic scheme Elli98.dwg	15.06.1999